


Poziom por. 75,0 m.n.p.m

RZĘDNA TERENU IST.	85,96	86,10	86,30	86,32	86,40	86,40	86,40	86,37	86,35	86,31	86,30	86,22	86,09	86,00	86,06	86,12	86,18	86,20	86,21	86,27	86,30		
RZĘDNA DNA KANAŁU	83,98	83,98	84,13	84,24	84,26	84,38	84,39	84,45	84,49	84,58	84,59	84,62	84,67	84,74	84,74	84,78	84,82	84,84	84,84	84,97	85,02		
ZAGŁĘBIENIE	2,41	2,11	2,07	2,08	2,06	2,02	2,01	1,92	1,86	1,73	1,71	1,60	1,42	1,32	1,34	1,36	1,37	1,37	1,30	1,28			
SPADEK	0,5 %	0,5 %	0,5 %	0,5 %	0,5 %	0,5 %	0,5 %	0,5 %	0,5 %	0,5 %	0,5 %	0,5 %	0,5 %	0,5 %	0,5 %	0,5 %	0,5 %	0,5 %	0,5 %	0,5 %			
ŚREDNICA	PVC 200*5,9 mm klasy "S" o jednolitej strukturze ścianki																						
ODLEGŁOŚĆ	0,0	0,9	50,6	73,3	75,8	96,6	98,1	98,5	103,6	114,2	120,3	121,7	139,8	142,6	148,8	159,1	160,4	165,7	170,8	172,4	179,4	218,1	228,4
DZIAŁKA	21		15/4																				
OZNACZENIE	SA	SB	SC	T1	T2	T3	T4	T5	T6	T7	SD	T8	T9	T10	T11	T12	T13	T14	SE				

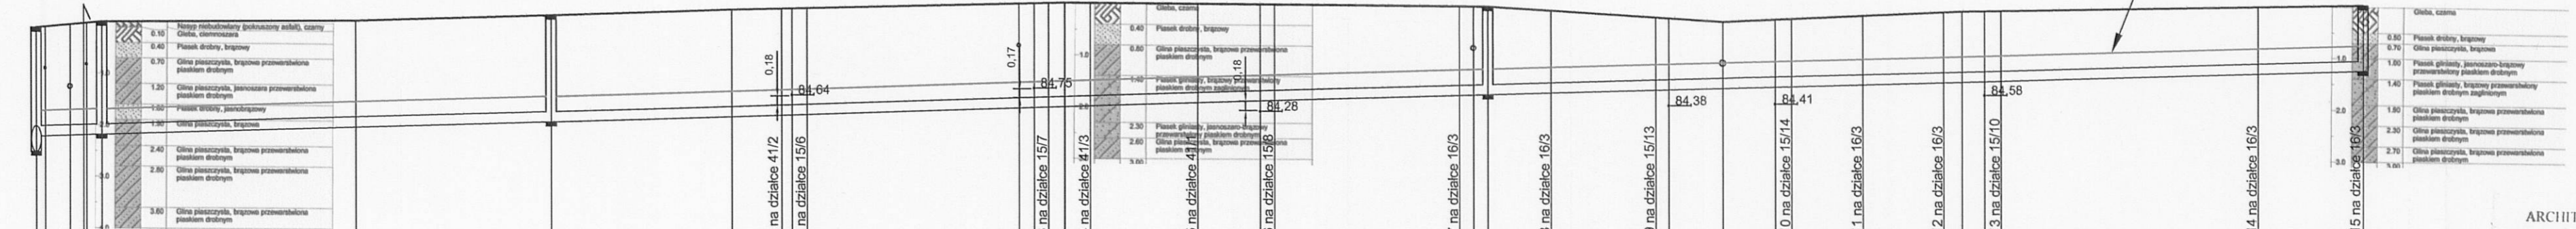

taśma lokalizacyjna koloru brązowego

PROJEKT
ARCHITEKTONICZNO - BUDOWLANY
Prezydent Miasta Poznania
Wydział Urbanistyki i Architektury
Znak sprawy zgłoszenia
UA.VIII.6743.1046.2023
Poznań, dnia 12.05.2023

mgr inż. arch. Renata Kubiczek-Łomińska
GŁÓWNY SPECJALISTA

MD PROJEKT MACIEJ DORNOWSKI UL. SANOCKA 80, 61-315 POZNAŃ	
NIP: 7781404404	REGON: 302750240
www.dornowski.pl	692-34-34-73 biuro@projektmtd.pl
Objekt:	Budowa sieci wodociągowej oraz sieci kanalizacji sanitarnej na działkach o numerach geodezyjnych: 21 (ark. 14), 15/4, 16/4, obr. Sławie, ark. 10. Miasto Poznań.
Investor:	Stowarzyszenie "Budowa Infrastruktury w ulicy bocznej od Glebowej" ul. Bystra 26 61-366 Poznań
Treść rysunku:	Skala: 1:500
Projektował: mgr inż. Maciej Dornowski	upr. nr WKP/0345/POOS/13
Nr rysunku: 5	
Branża: sanitarna	Stadium: proj. arch.-bud. Data: 01/2023