



zabezpieczenie wykopu

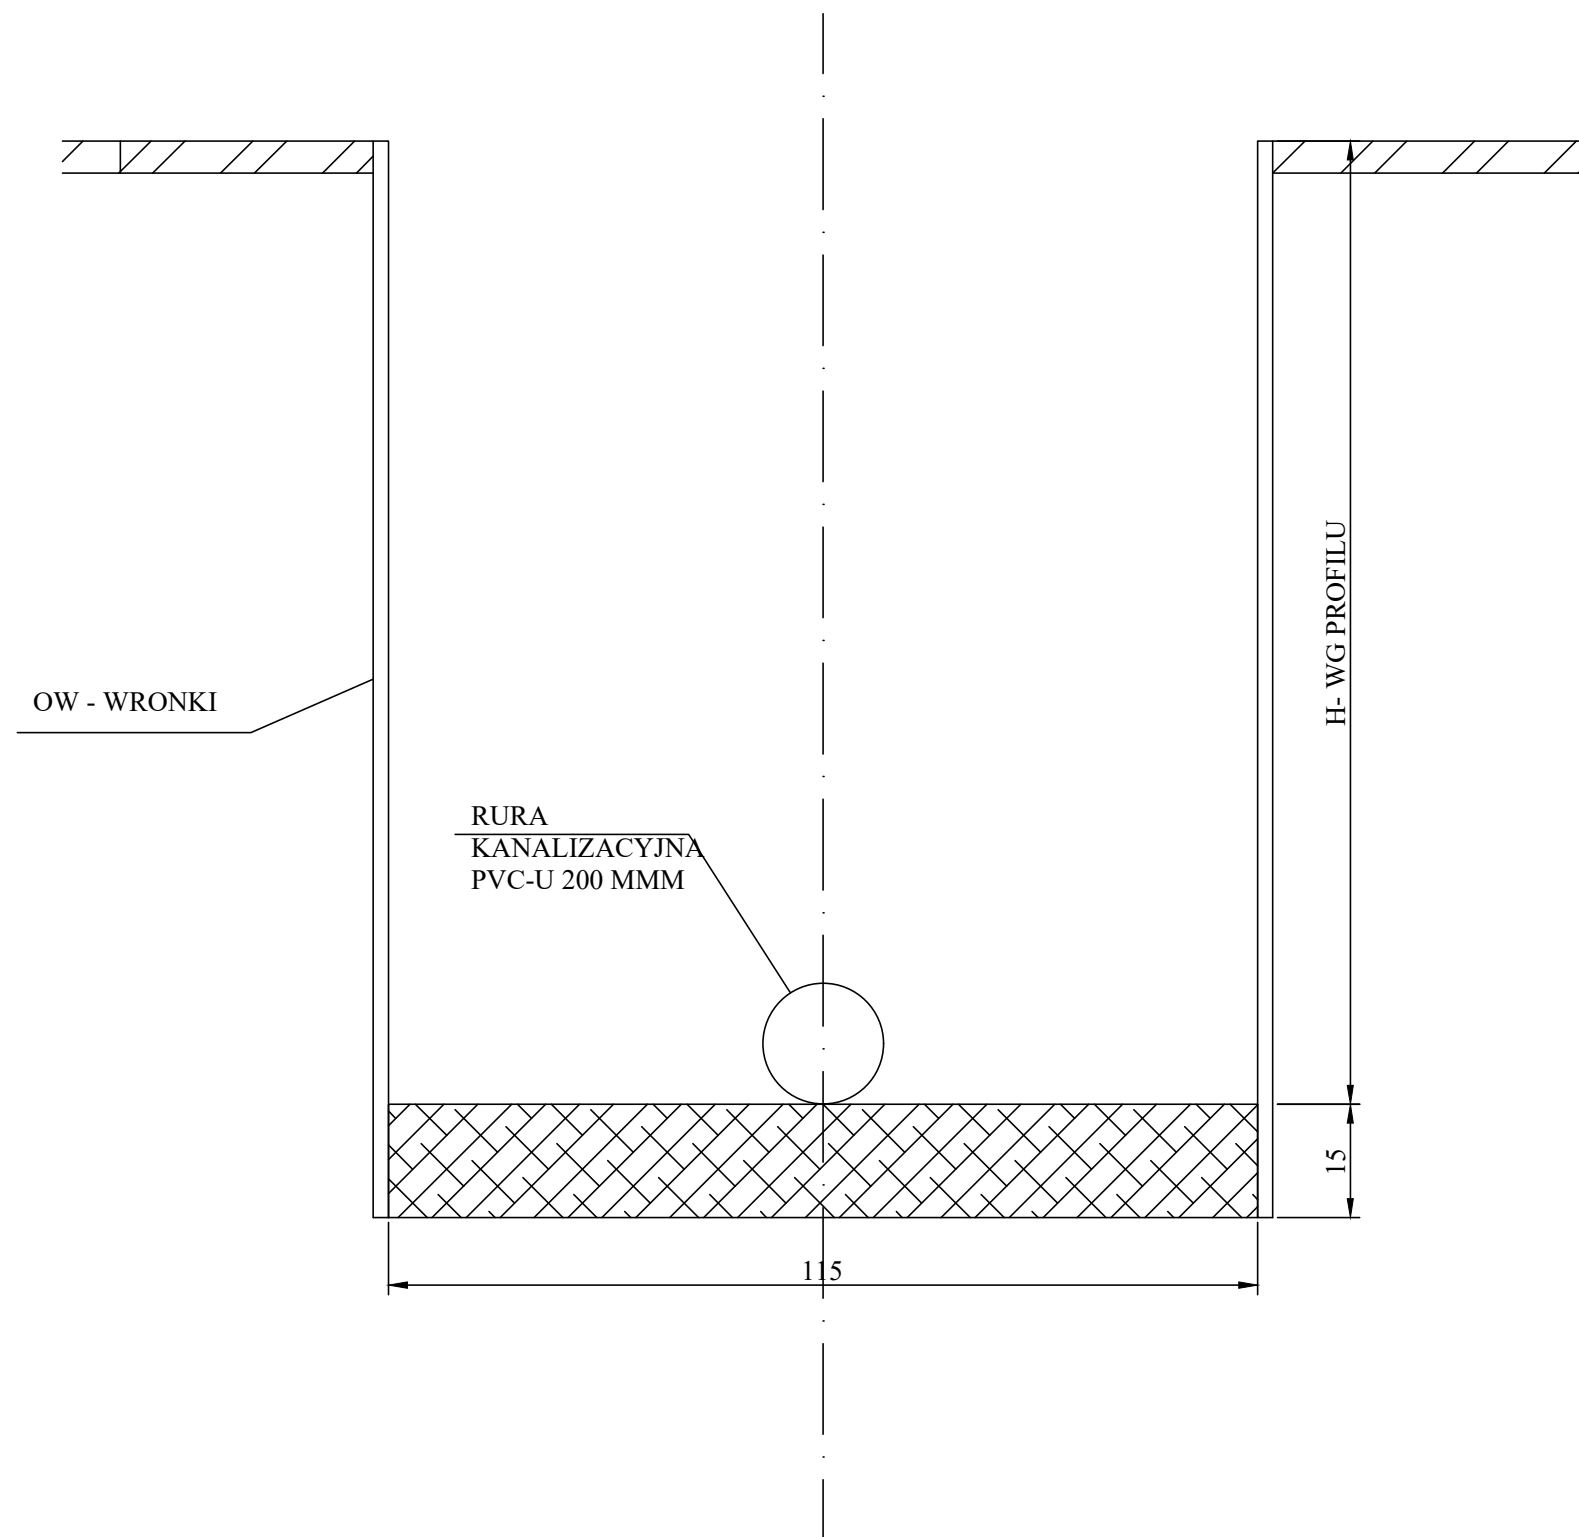

faza zasypki wykopu

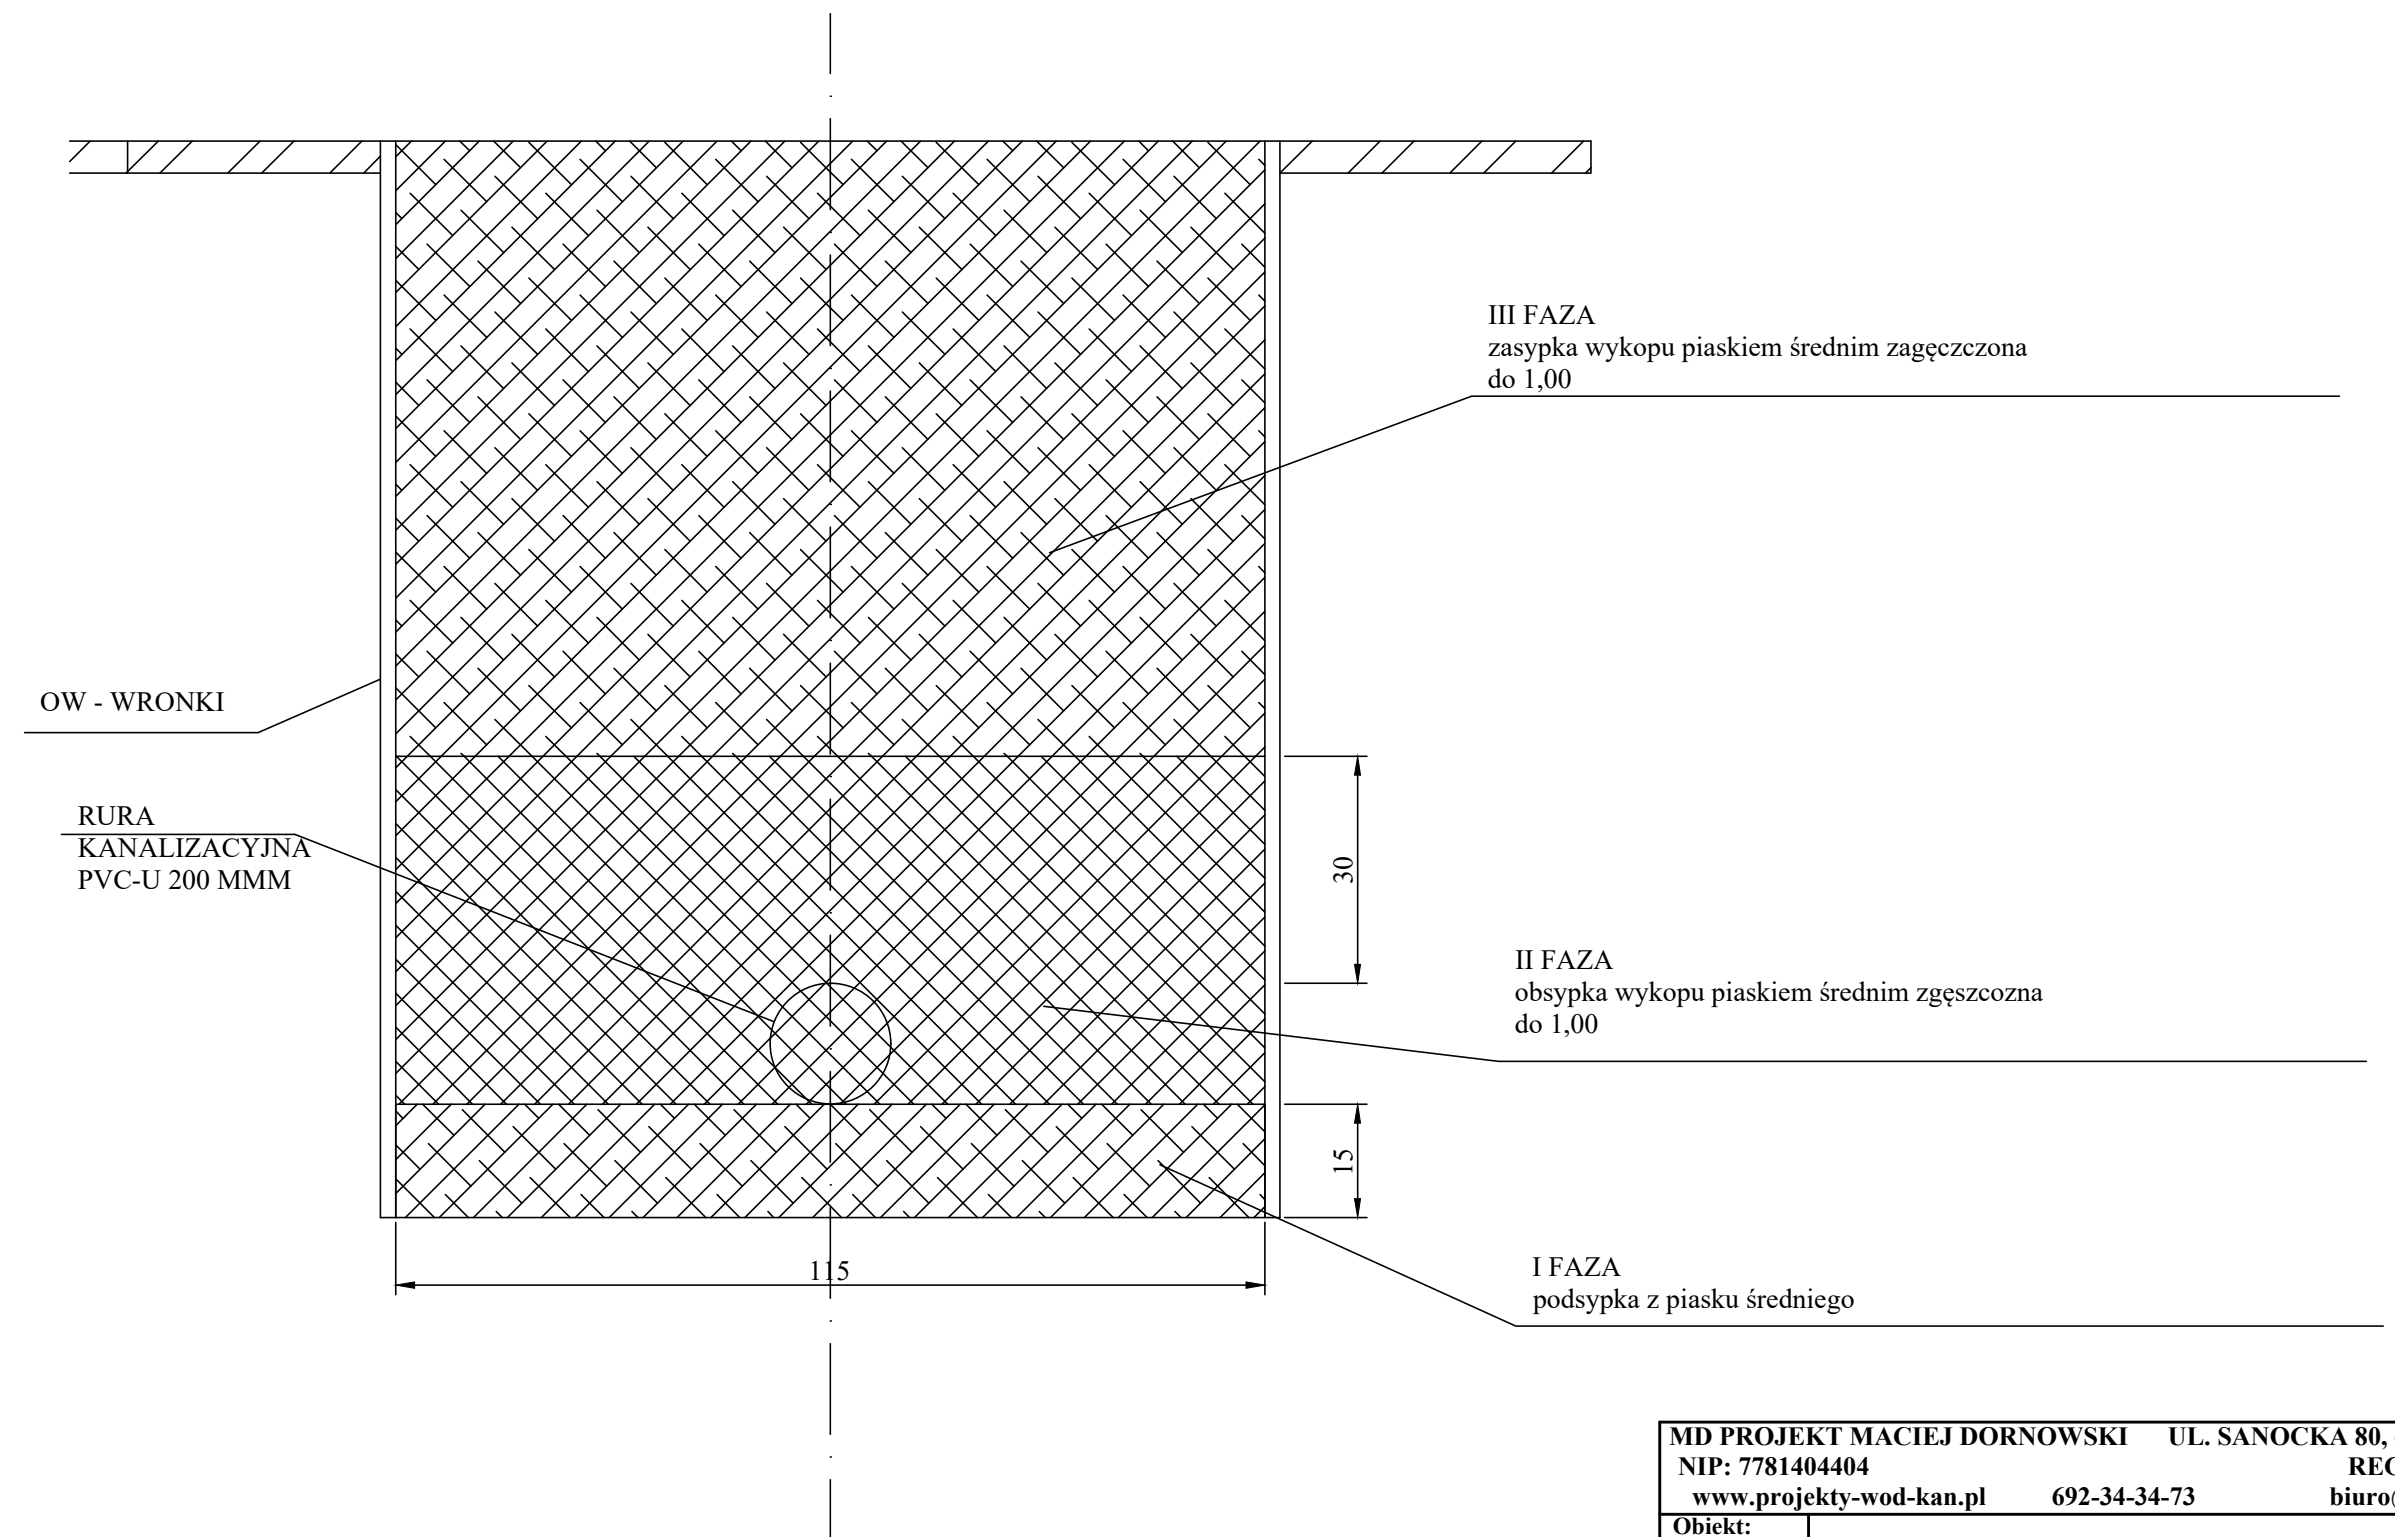

MD PROJEKT MACIEJ DORNOWSKI UL. SANOCKA 80, 61-315 POZNAŃ	
NIP: 7781404404 REGON: 302750240	
www.projekty-wod-kan.pl 692-34-34-73 biuro@projektmd.pl	
Obiekt:	Budowa sieci kanalizacji sanitarnej wraz z 3 przyłączami na działkach o numerach geodezyjnych: 151/2, 212, 215, 216, 204; obr. Ławica, ark. 4. Miasto Poznań.
Inwestor:	Stowarzyszenie na rzecz budowy kanalizacji sanitarnej w ulicy Okonieckiej ul. Leopolda Staffa 38 60-195 Poznań
Treść rysunku:	Szczeół zabezpieczenia i zasypki wykopów
Projektował:	mgr inż. Maciej Dornowski upr. nr WKP/0345/POOS/13
Branża:	sanitarna
Stadium:	proj. arch.-bud.
Data:	05/2023
Skala:	1:50
Nr rysunku:	5