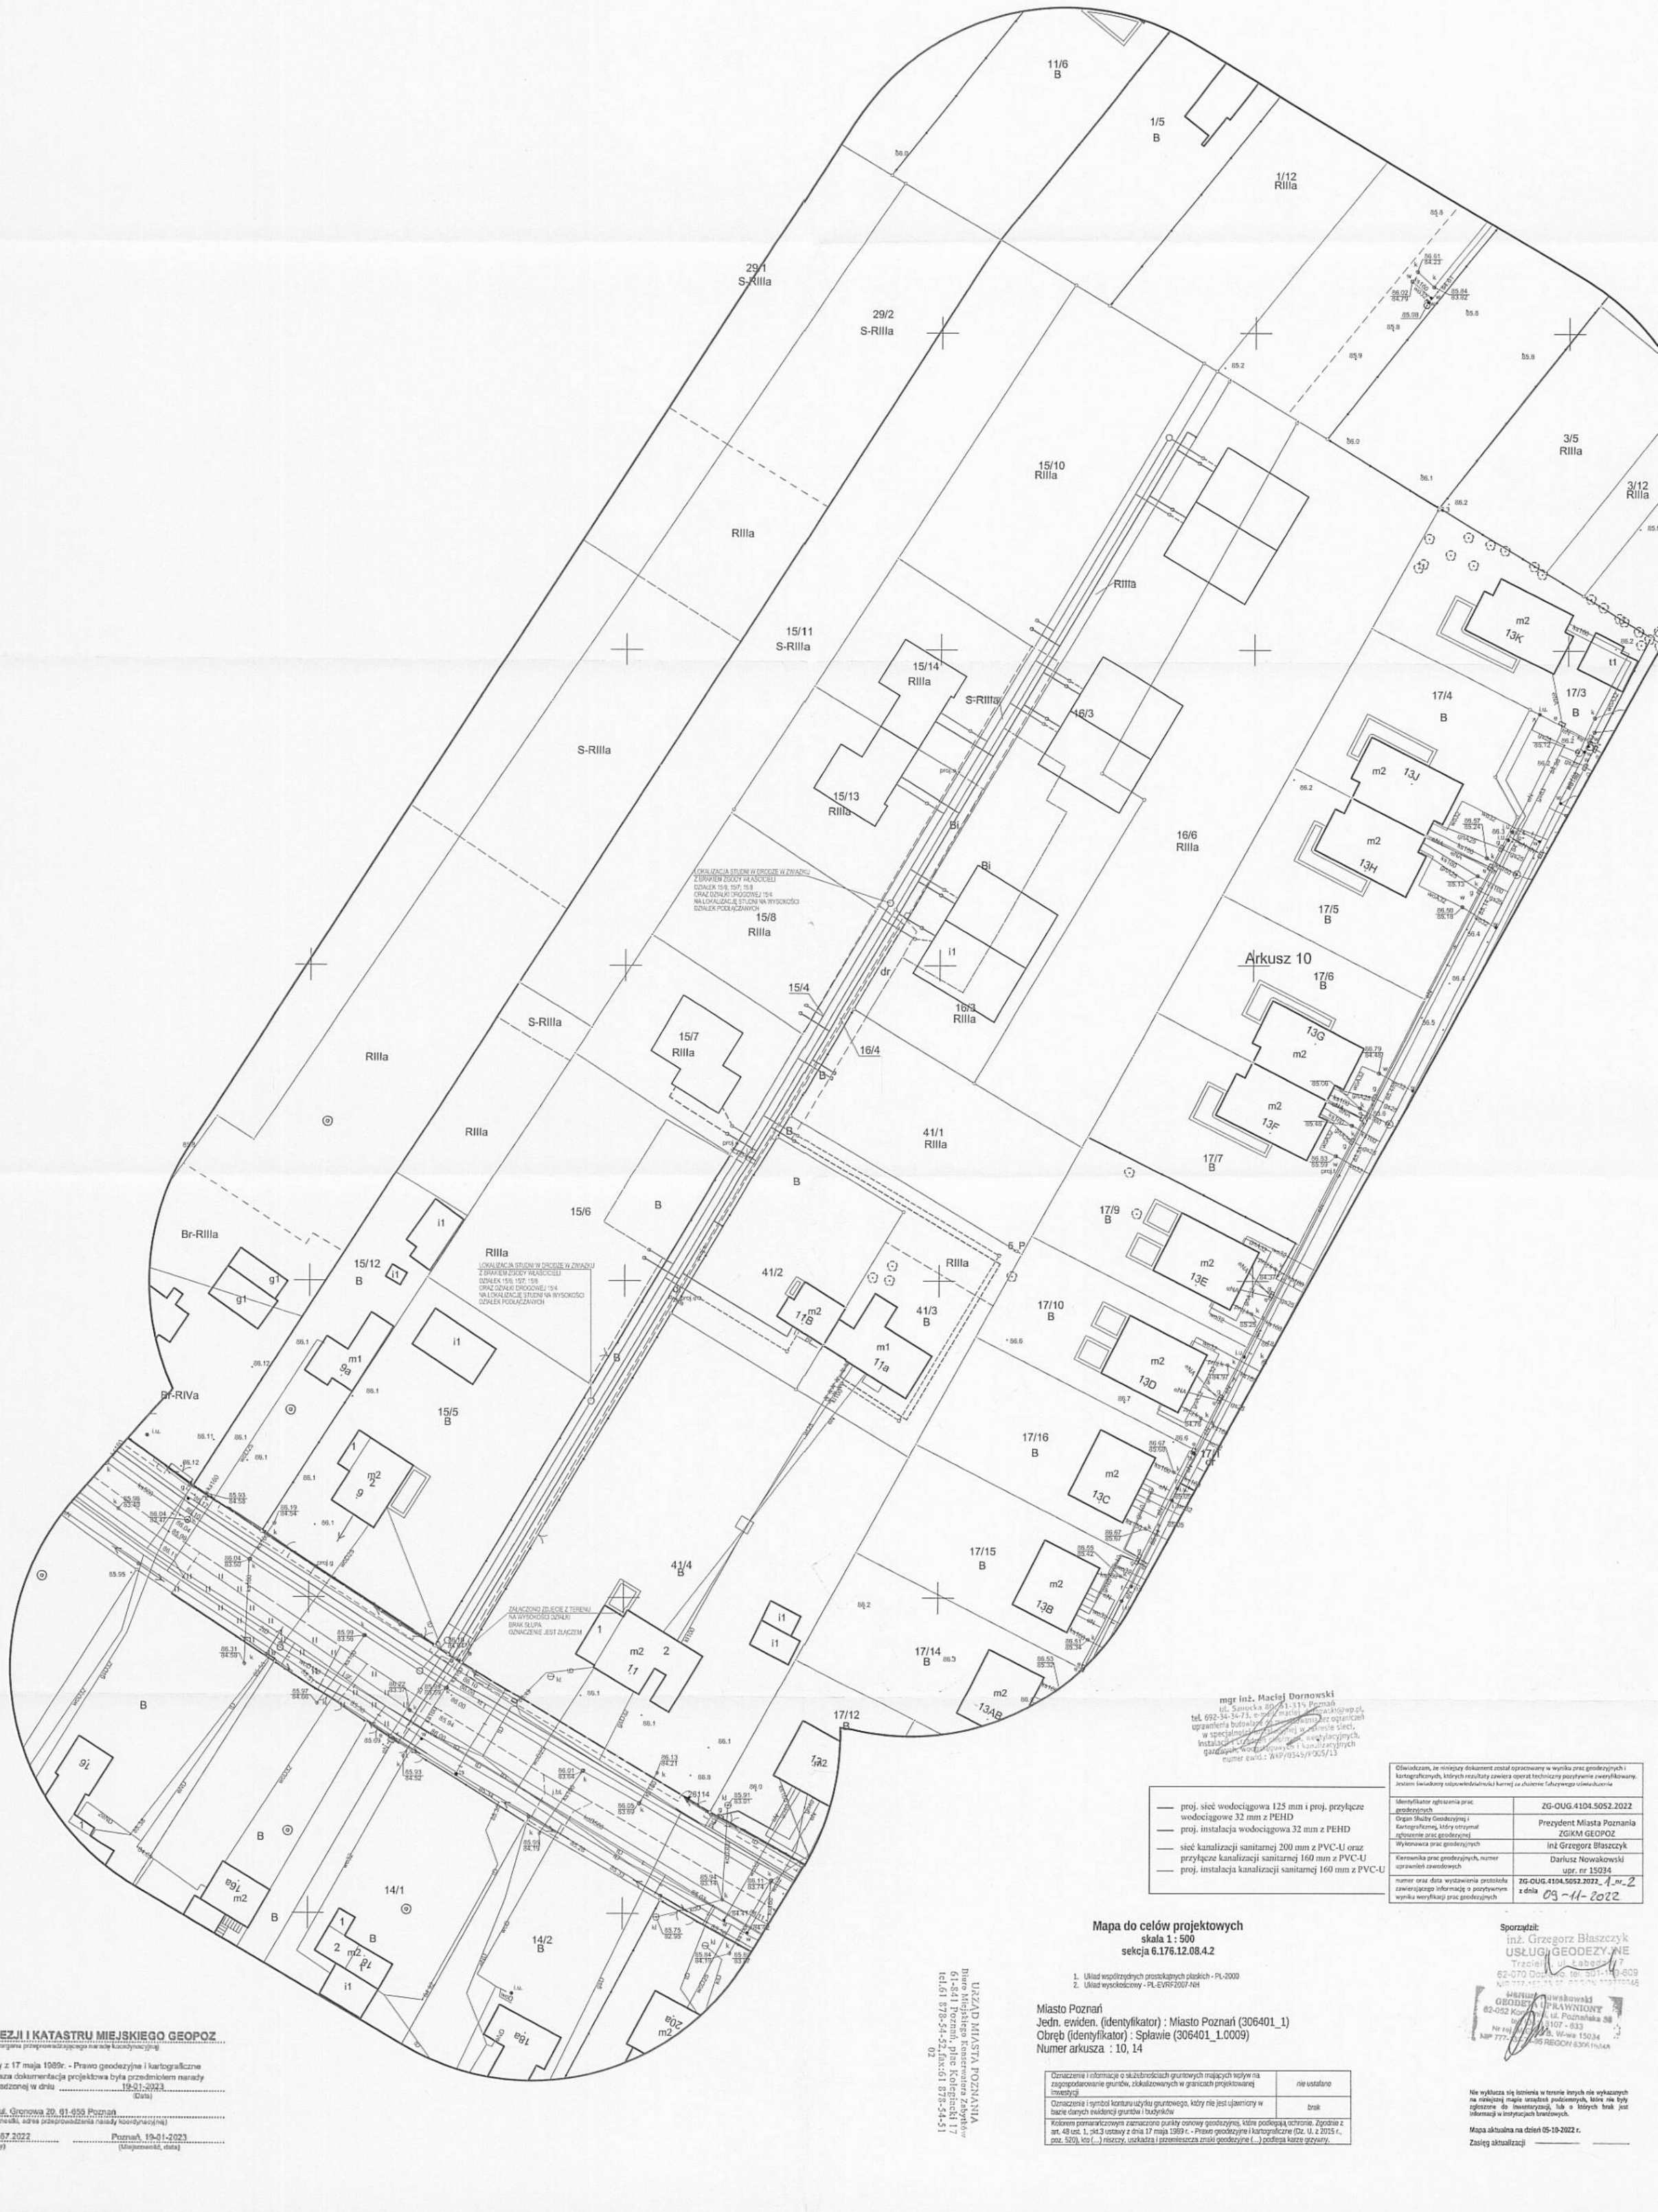

ZARZĄD GEODEZJI I KATASTRU MIEJSKIEGO GEOPOZ
(Nazwa organu przeprowadzającego naradę koordynacyjną)

Zgodnie z art. 28c ustawy z 17 maja 1989r. - Prawo geodezyjne i kartograficzne poświadcza się, że niniejsza dokumentacja projektowa była przedmiotem narady koordynacyjnej przeprowadzonej w dniu 19-01-2023 (Data)

w MODGiK w Poznaniu, ul. Gronowa 20, 61-655 Poznań
(Nazwa jednostki, adres przeprowadzania narady koordynacyjnej)

ZG-OPK.4105.2.167.2022 (Znak sprawy)

Poznań, 19-01-2023 (Miejscowość, data)

UZĄD MIASTA POZNANIA
Biuro Miejskiego Konserwatora Zabytków
61-841 Poznań, plac Kolegiacki 17
tel.61 878-54-52,fax:61 878-54-51
02

- proj. sieć wodociągowa 125 mm i proj. przyłącze wodociągowe 32 mm z PEHD
- proj. instalacja wodociągowa 32 mm z PEHD
- sieć kanalizacji sanitarnej 200 mm z PVC-U oraz przyłącze kanalizacji sanitarnej 160 mm z PVC-U
- proj. instalacja kanalizacji sanitarnej 160 mm z PVC-U

Mapa do celów projektowych
skala 1 : 500
sekcja 6.176.12.08.4.2

1. Układ współrzędnych prostokątnych płaskich - PL-2000
2. Układ wysokościowy - PL-EVRF2007-NH

Miasto Poznań
Jedn. ewiden. (identyfikator) : Miasto Poznań (306401_1)
Obręb (identyfikator) : Spławie (306401_1.0009)
Numer arkusza : 10, 14

Oznaczenia i informacje o służebnościach gruntowych mających wpływ na zagospodarowanie gruntów, zlokalizowanych w granicach projektowanej inwestycji	nie ustalano
Oznaczenia i symbol konturu użytku gruntowego, który nie jest ujawniony w bazie danych ewidencji gruntów i budynków	brak
Kolorem pomarańczowym zaznaczono punkty osnowy geodezyjnej, które podlegają ochronie. Zgodnie z art. 48 ust. 1, pkt.3 ustawy z dnia 17 maja 1989 r. - Prawo geodezyjne i kartograficzne (Dz. U. z 2015 r., poz. 520), kto (...) niszczy, uszkadza i przemieszcza znaki geodezyjne (...) podlega karze grzywny.	

mgr inż. Maciej Dornowski
ul. Sanocka 80/81-315 Poznań
tel. 692-34-34-73, e-mail: maciej.dornowski@wp.pl,
uprawnienia budowlane do projektowania bez ograniczeń
w specjalności instalacyjnej w zakresie sieci,
instalacji i urządzeń cieplnych, wentylacyjnych,
gazowych, wodociągowych i kanalizacyjnych
numer ewid.: WKP/0345/PWOS/13

Oświadczam, że niniejszy dokument został opracowany w wyniku prac geodezyjnych i kartograficznych, których rezultaty zawiera operat techniczny pozytywnie zweryfikowany. Jestem świadomy odpowiedzialności karnej za złożenie fałszywego oświadczenia.

Identyfikator zgłoszenia prac geodezyjnych	ZG-OUG.4104.5052.2022
Organ Służby Geodezyjnej i Kartograficznej, który otrzymał zgłoszenie prac geodezyjnej	Prezydent Miasta Poznania ZGiKM GEOPOZ
Wykonawca prac geodezyjnych	inż Grzegorz Błaszczyk
Kierownika prac geodezyjnych, numer uprawnień zawodowych	Dariusz Nowakowski upr. nr 15034
numer oraz data wystawienia protokołu zawierającego informację o pozytywnym wyniku weryfikacji prac geodezyjnych	ZG-OUG.4104.5052.2022_1_nr_2 z dnia 09-11-2022

Sporządził:
inż. Grzegorz Błaszczyk
USŁUGI GEODEZYJNE
Trzciel, ul. Łabędzia 7
62-070 Dopiewo, tel. 501-140-609
NIP 777-[illegible]-95 REGON 630611[illegible]

Dariusz Nowakowski
GEODETA UPRAWNIONY
62-052 Komorniki, ul. Poznańska 58
tel. [illegible] 107 - 633
Nr rej. [illegible] Woj. W-wa 15034
NIP 777-[illegible]-95 REGON 630611[illegible]

Nie wyklucza się istnienia w terenie innych nie wykazanych na niniejszej mapie urządzeń podziemnych, które nie były zgłoszone do inwentaryzacji, lub o których brak jest informacji w instytucjach branżowych.

Mapa aktualna na dzień 05-10-2022 r.

Zasięg aktualizacji ——— ———