


Poziom por. 75,0 m.n.p.m

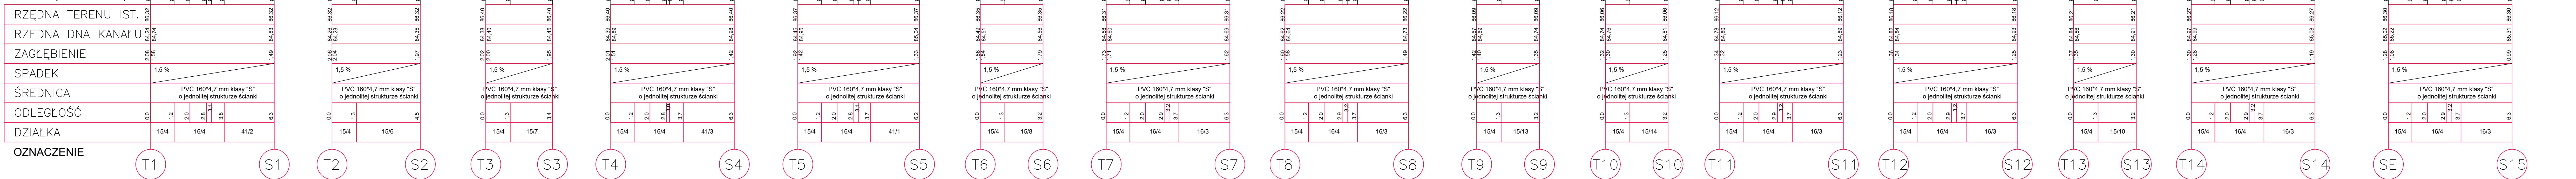

MD PROJEKT MACIEJ DORNOWSKI UL. SANOCKA 80, 61-315 POZNAŃ
 NIP: 7781404404 REGON: 302750240
www.dornowski.pl 692-34-34-73 biuro@projektmd.pl

Objekt: Budowa sieci wodociągowej wraz z 15 przyłączami oraz sieci kanalizacji sanitarnej wraz z 15 przyłączami na działkach o numerach gospodarych: 21 (ark. 14), 15/4, 16/4, 15/6, 15/7, 15/8, 15/13, 15/14, 15/10, 16/3, 16/6, 41/1, 41/2, 41/3, obr. Sławskie, ark. 10. Miasto Poznań.

Investor: Stowarzyszenie "Budowa Infrastruktury w ulicy bocznej od Głębowej"
 ul. Bystra 26
 61-366 Poznań

Treść rysunku: Profil podłużny przyłączy kanalizacji sanitarnej **Skala: 1:100**

Projektował: mgr inż. Maciej Dornowski **upr. nr WKP/0345/POOS/13** **Nr rysunku:**

Brzoza: sanitarna **Stadium:** proj. arch.-bud. **Data:** 01/2023

6